04003421404030008

ΕΦΗΜΕΡΙΣ ΤΗΣ ΚΥΒΕΡΝΗΣΕΩΣ

ΤΗΣ ΕΛΛΗΝΙΚΗΣ ΔΗΜΟΚΡΑΤΙΑΣ

ΤΕΥΧΟΣ ΤΕΤΑΡΤΟ **Αρ. Φύλλου 342**

14 Απριλίου 2003

ΠΕΡΙΕΧΟΜΕΝΑ

ΑΠΟΦΑΣΕΙΣ

ΑΠΟΦΑΣΕΙΣ

Αριθ.2307/227 (1)

Τροποποίηση του εγκεκριμένου ρυμοτομικού σχεδίου στα Ο.Τ. 940 - 940 Α-941 στην Πολεοδομική Ενότητα Κέντρο του Δήμου Άνω Λιοσίων.

Ο ΝΟΜΑΡΧΗΣ ΔΥΤΙΚΗΣ ΑΤΤΙΚΗΣ

Έχοντας υπόψη :

1. Τις διατάξεις του Ν.Δ. της 17ης Ιουλίου 1923 όπως μεταγενέστερα συμπληρώθηκαν και τροποποιήθηκαν.
2. Το Ν. 1577/1985 " Γενικός οικοδομικός κανονισμός, όπως ισχύει μετά το Ν. 2831/2000 (Φεκ 140 Α).
3. Τα άρθρα 152 παρ. 6,154 και 161 του από 14/7/1999 Π. Δ/γματος " Κώδικας Βασικής Πολεοδομικής Νομοθεσίας " (ΦΕΚ 580/Δ').
4. Την 75724/1151/30-12-1983 (ΦΕΚ 767/Β' /30-12-83) κοινή απόφαση Υπουργού Προεδρίας της Κυβερνήσεως και ΧΟΠ "Κωδικοποίηση τροποποίηση και συμπλήρωση των Συλλογικών Οργάνων γνωμοδότησης και αποφασιστικής αρμοδιότητας του Υπ. ΧΟΠ σε ενιαίο κείμενο".
5. Τις διατάξεις του Ν. 2218/94 (ίδρυσης Νομαρχιακής Αυτοδιοίκησης) και τις τροποποιήσεις αυτού με το Ν. 2240/95.
6. Τα άρθρο 10 παρ. 1α και 1β του Ν.3044/27-8-2002 (ΦΕΚ 197/Α/2002) Περί ασκήσεως αρμοδιοτήτων πολεοδομικού σχεδιασμού.
7. Την 3410/11-02-03 εισήγηση της Τεχνικής Υπηρεσίας του Δήμου Άνω Λιοσίων.
8. Την 8/03 ομόφωνη γνωμοδότηση του ΣΧΟΠ του Νόμου που διατυπώθηκε στο 2° Πρακτικό στη συνεδρίαση της 11/02/03.
9. Την 76/15-04-03 απόφαση του Δ.Σ. του Δήμου Άνω Λιοσίων .
10. Το γεγονός ότι με την παρούσα απόφαση δεν προκαλείται επιβάρυνση του κρατικού προϋπολογισμού ή αυτού του Ο.Τ.Α., αποφασίζουμε:

Άρθρο 1:

Εγκρίνεται η τροποποίηση του εγκεκριμένου ρυμοτομικού σχεδίου του δήμου Άνω Λιοσίων στα Οικοδομικά Τετράγωνα 940 - 940 Α-941 στην Πολεοδομική ενότητα. Κέντρο και συγκεκριμένα:

Ι) Οικοδομικό Τετράγωνο . 940 :

-Η μετατόπιση των εγκεκριμένων πεζόδρομων και η δημιουργία νέων κοινόχρηστων χώρων και πεζοδρόμων, με ταυτόχρονο διαχωρισμό του Οικοδομικού Τετραγώνου 940 σε Οικοδομικό Τετράγωνο 940 - 940 Α και 940 Β.

-Επιβολή στοάς πλάτους δύο (2) μέτρων και τριών (3) μέτρων επί της οδού Αχαρνών.

-Επιβολή πρασιάς τριών (3) μέτρων επί της οδού Παπανδρέου στα Οικοδομικά τετράγωνα 940 και 940 Β.

-Επιβολή πρασιάς πλάτους δυο (2) μέτρων επί της οδού Αλεξ. Παναγούλη στα Οικοδομικά Τετράγωνα 940 Α και 940 Β.

-Επιβολή πρασιάς πλάτους τριών (3) μέτρων επί του προτεινόμενου νέου πεζόδρομου στο Ο.Τ. 940 Β

ΙΙ) Οικοδομικό τετράγωνο 941:

-Η δημιουργία πεζόδρομων, με ταυτόχρονο διαχωρισμό του Ο.Τ, 941 σε Ο.Τ. 941 και Ο.Τ. 941 Α

-Επιβολή στοάς πλάτους τριών (3) μέτρων επί της οδού Αχαρνών

-Επιβολή πρασιάς πλάτους δυο(2) μέτρων επί των οδών Παπανδρέου και Αλ. Παναγούλη.

-Επιβολή πρασιάς επί του πεζόδρομου Εθν.Μακαρίου του Οικοδομικού Τετραγώνου 941 και σε τμήμα του Ο.Τ. 941 Α

όπως αναλυτικά φαίνεται στο συνημμένο τοπογραφικό διάγραμμα σε κλίμακα 1:500 που έχει θεωρηθεί από τον Αν/τη Δ/ντη Πολεοδομίας Δυτικής Αττικής και που το αντίτυπό του θα δημοσιευθεί στην Εφημερίδα της Κυβερνήσεως.

Άρθρο 2:

Από τις διατάξεις αυτής της απόφασης δεν προκαλείται

δαπάνη σε βάρος του Κρατικού προϋπολογισμού του Δήμου Άνω Λιοσίων.

Άρθρο 3:

Η ισχύς αυτή της Απόφασης αρχίζει από την ημερομηνία δημοσίευσής της στην Εφημερίδα της Κυβερνήσεως.

Η παρούσα να δημοσιευθεί στην Εφημερίδα της Κυβερνήσεως.

Ελευσίνα, 11 Μαρτίου 2003

Ο Νομάρχης

ΑΡΙΣΤΕΙΔΗΣ ΑΡΚΟΥΔΑΡΗΣ



ΑΠΟΣΠΑΣΜΑ ΑΠΟ ΤΟ ΕΓΚΕΚΡΙΜΕΝΟ ΡΥΜΟΤΟΜΙΚΟ



ΠΙΝΑΚΑΣ ΙΔΙΟΚΤΗΤΩΝ ΜΕΜΟΝΩΜΕΝΗΣ ΤΡΟΠΟΠΟΙΗΣΗΣ.

Ο.Τ. 940 - 940Α

Α/Α	Κτηματολ. Αριθμός	Ο.Τ.	Ονοματεπώνυμο Ιδιοκτήτη	Ποσοστό Συν/σίας	Διεύθυνση Ιδιοκτήτη
1		940	Βάθης Ισίδωρος	100%	Πάρνωνα και Γ.Παπανδρέου
2		940	Λιάσκου Δήμητρα	100%	Αχαρνών 25
3		940	Καμπόλης Σταμάτης	100%	Πάρνηθος 31
4		940	Καμπόλης κων/νος	100%	Αχαρνών 29
5		940	Καμπόλης Ανδρέας	100%	Αχαρνών 8
6 α		940	Κουλουριώτου Έλλη	50%	Γ.Παπανδρέου 8
6 β		940	Κουλουριώτης Αναστ.	50%	Γ.Παπανδρέου.8
7		940 Α	Καμπόλης Φυλαχτός	100%	Γ.Παπανδρέου 9
8		940 Α	Κουλουριώτη Ξανθή	100%	Γ.Παπανδρέου 10
9		940 Α	Άγνωστος.		
10		940 Α	Σύρμας Παναγιώτης	100%	Αλ.Παναγούλη 16
11		940 Α	Καντά Ιωάννα	100%	Αλ.Παναγουλη 16
12		940 Α	Σύρμας Νικόλαος	100%	Γρ.Αυξεντίου 7
13		940 Α	Τσίγκου Κων/να	100%	Πάρνηθος 38
14		940 Α	Σύρμας Ιωάννης	100%	Αλ.Παναγούλη 16
15 α		940	Τζαβέλλας Ισίδωρος	50%	Ι.Δ.Λιόση 8
15 β		940	Τζαβέλλας Χρήστος	50%	Ι.Δ.Λιόση 8
16 α		940	Καμπόλης Σπυρίδων	33,33%	Ι.Δ.Λιόση 8
16 β		940	Καμπόλη Μαρδίτσα	33,33%	Ι.Δ.Λιόση 8
16 γ		940	Παναγόπουλος Βασίλης	33,33%	Ι.Δ.Λιόση 8
17		940	Άγνωστος		
18 α		940	Μοσχονά Αναστασία	50%	Ι.Δ.Λιόση κ΄Γληνού 6
18 β		940	Μοσχονάς Νικόλαος	50%	Ι.Δ.Λιόση κ΄Γληνού 6

ΠΙΝΑΚΑΣ ΙΔΙΟΚΤΗΤΩΝ ΜΕΜΟΝΩΜΕΝΗΣ ΤΡΟΠΟΠΟΙΗΣΗΣ.


Ο.Τ. 941

Α/Α	Κτηματολ. Αριθμός	Ο.Τ.	Ονοματεπώνυμο Ιδιοκτήτη	Ποσοστό Συν/σίας	Διεύθυνση Ιδιοκτήτη
1 α		941	Καμπόλης Νικηφόρος	50%	Γ.Παπανδρέου 12
1 β		941	Καμπόλη Φανή	505	Γ.Παπανδρέου 12
2		941	Παναγιωτακόπουλος	100%	Αχαρνών 27
3		941	Δήμος Ανω-Λιοσίων	100%	-
4 α		941	Δοσιάδης Ευάγγελος	50%	Αχαρνών 37
4 β		941	Μουστουγίαννη Χρυσούλα	50%	Αχαρνών 37
5 α		941	Μητρόπουλος Βασίλ.	50%	Ηλείας 6 Γλυφάδα
5 α		941	Μητροπούλου Παναγ.	50%	Ηλείας 6 Γλυφάδα
6		941	Σιώμου Στρατούλα	100%	Παλοποννήσου 1 Κ΄Ταινάρου.
7 α		941	Κοτζαμάνη Αγγελική	33,33%	Ελ.Βενιζέλου 81 κ Αγ.Παρασκευής
7 β		941	Γιαννάτου Αικατερίνη	33,33%	Οικισμ. Κολυμβητιρίου
7 γ		941	Σταματάκης Γεώργιος	33,33%	Οικ/σμος.Αιγαίου Πελ.
8		941	Παπαδάτος Αντών.	100%	Αλ.Παναγούλη 8
9		941	Λέχος Στέλιος	100%	Οικ/σμός Κολυμβητηρ. Αιγ,Πελάγους Οικ/σμος 88
10		941	Καρακούφα Σοφία	100%	Οικ/σμος Κολυμβητηρ. Αιγ.Πελαγ.Οικ/σμος 90-91
11		941	Κουλουρίωτη Ξανθή	100%	Γ.Παπανδρέου 10
12		941	Καμπόλης Φυλαχτός	100%	Γ.Παπανδρέου 9

ΔΙΑΝΟΜΗ ΠΙΝΑΚΙΔΩΝ

ΠΕΡΙΜΕΤΡΙΚΟΣ ΤΕΤΡΑΓΩΝΙΣΜΟΣ

ΔΙΑΓΡΑΜΜΑΤΩΝ ΠΡΟΒΟΛΗΣ ΗΑΤΤ

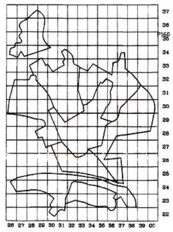

ΥΠΟΜΝΗΜΑ

ΣΥΣΤΗΜΑ ΠΡΟΒΟΛΗΣ

ΕΛΛΗΝΙΚΟ ΔΑΤΟΥΜ

ΕΓΚΑΡΣΙΑ ΜΕΡΚΑΤΟΡΙΚΗ ΠΡΟΒΟΛΗ 3°

ΚΕΝΤΡΙΚΟΣ ΜΕΣΗΜΒΡΙΝΟΣ λ=0° ΑΠΟ ΑΘΗΝΑ

ΣΥΜΒΟΛΙΣΜΟΙ

- P — ΣΗΜΕΙΟ ΔΗΜΟΤΙΚΟΥ ΠΟΛΥΓΩΝΟΜΕΤΡΙΚΟΥ ΔΙΚΤΥΟΥ
- R — ΣΗΜΕΙΟ ΔΗΜΟΤΙΚΟΥ ΧΩΡΟΣΤΑΘΜΙΚΟΥ ΔΙΚΤΥΟΥ
- Α,Ζ,Σ — ΠΟΛΥΓΩΝΟΜΕΤΡΙΚΟ ΣΗΜΕΙΟ ΔΕΥΤΕΡΕΥΟΥΣΑΣ ΟΔΕΥΣΗΣ
- ΡΥΜΟΤΟΜΙΚΗ ΓΡΑΜΜΗ
- ΟΙΚΟΔΟΜΙΚΗ ΓΡΑΜΜΗ
- ΟΡΙΟ ΙΔΙΟΚΤΗΣΙΑΣ
- ΟΡΙΟ ΠΟΛΕΟΔΟΜΙΚΗΣ ΕΝΟΤΗΤΑΣ
- Α — ΑΜΙΓΗΣ ΚΑΤΟΙΚΙΑ
- Γ — ΓΕΝΙΚΗ ΚΑΤΟΙΚΙΑ
- Ε — ΕΜΠΟΡΙΟ
- Κ — ΚΟΙΝΟΧΡΗΣΤΟΣ Η ΚΟΙΝΩΦΕΛΗΣ ΧΩΡΟΣ
- ΟΡΙΟ ΖΩΝΗΣ ΚΟΙΝΩΝΙΚΟΥ ΣΥΝΤΕΛΕΣΤΗ
- ΟΡΙΟ ΖΩΝΗΣ ΕΙΔΙΚΗΣ ΕΝΙΣΧΥΣΗΣ
- ΟΡΙΟ ΖΩΝΗΣ ΕΙΔΙΚΩΝ ΚΙΝΗΤΡΩΝ

ΕΛΕΓΧΘΗΣΑΝ ΟΡΟΙ ΔΟΜΗΣΗΣ

ΟΡΟΙ ΔΟΜΗΣΗΣ

ΤΟΜΕΑΣ Α ΦΕΚ 164/Δ1969

ΑΡΤΙΟΤΗΤΑ	ΚΑΤΑ ΚΑΝΟΝΑ	ΠΑΡΕΚΛΙΣΗ(προ 25-08-1969)
ΠΡΟΣΩΠΟ	8 Μ	5 Μ
ΕΜΒΑΔΟΝ	150 Μ2	60Μ2
ΚΑΛΥΨΗ	ΩΣ ΓΟΚ 85	
ΥΨΟΣ	ΩΣ ΓΟΚ 85	
Σ.Δ.	1.20	

ΦΕΚ 170/Δ/12-03-1980

ΑΡΤΙΟΤΗΤΑ	ΚΑΤΑ ΚΑΝΟΝΑ	ΠΑΡΕΚΛΙΣΗ(προ 12-03-1980)	ΠΑΡΕΚΛΙΣΗ(προ 10-05-1905)
ΠΡΟΣΩΠΟ	13 Μ	8 Μ	5 Μ
ΕΜΒΑΔΟΝ	300 Μ2	150Μ2	60Μ2
ΚΑΛΥΨΗ	ΩΣ ΓΟΚ 85		
ΥΨΟΣ	ΩΣ ΓΟΚ 85		
Σ.Δ.	1.20		

ΒΕΒΑΙΩΣΗ

Βεβαιούται ότι το παρόν σχεδιάγραμμα συνοδεύει την 8/19-2-01 απόφαση του Δημοτικού Συμβουλίου, επίσης είναι ίδιο με το αναρτηθέν στο Δημοτικό Κατάστημα.

Ο ΔΗΜΑΡΧΟΣ

ΔΗΜΟΣ ΑΝΩ ΛΙΟΣΙΩΝ
ΠΟΛΕΟΔΟΜΙΚΗ ΜΕΛΕΤΗ

ΠΟΛΕΟΔΟΜΙΚΗ ΕΝΟΤΗΤΑ : ΚΕΝΤΡΟ

ΜΕΛΕΤΗΤΗΣ
ΤΜΗΜΑ ΚΤΗΜΑΤΟΛΟΓΙΟΥ ΚΑΙ ΠΟΛΕΟΔΟΜΙΚΩΝ ΕΦΑΡΜΟΓΩΝ
ΑΥΤΕΠΙΣΤΑΣΙΑ ΔΗΜΟΥ ΑΝΩ ΛΙΟΣΙΩΝ

ΤΟΠΟΓΡΑΦΙΚΑ ΥΠΟΒΑΘΡΑ-ΥΠΑΙΘΡΟΣ : ΔΗΜΟΣ ΑΝΩ ΛΙΟΣΙΩΝ
ΣΥΝΤΑΞΗ ΚΤΗΜΑΤΟΛΟΓΙΟΥ : ΔΗΜΟΣ ΑΝΩ ΛΙΟΣΙΩΝ
ΔΙΑΓΡΑΜΜΑ ΕΦΑΡΜΟΓΗΣ: ΔΗΜΟΣ ΑΝΩ ΛΙΟΣΙΩΝ
ΨΗΦΙΟΠΟΙΗΣΗ ΧΑΡΤΩΝ : ΔΗΜΟΣ ΑΝΩ ΛΙΟΣΙΩΝ
ΥΠΕΥΘΥΝΟΣ ΜΗΧΑΝΟΡΓΑΝΩΣΗΣ : ΔΗΜΟΣ ΑΝΩ ΛΙΟΣΙΩΝ
ΕΠΙΜΕΛΕΙΑ ΣΧΕΔΙΑΣΗΣ : ΔΗΜΟΣ ΑΝΩ ΛΙΟΣΙΩΝ

ΤΙΤΛΟΣ ΣΧΕΔΙΟΥ

ΜΕΜΟΝΩΜΕΝΗ ΤΡΟΠΟΠΟΙΗΣΗ ΣΤΑ
Ο.Τ. 940 – 941

ΣΥΝΤΑΞΗ	ΕΛΕΓΧΟΣ	ΚΛΙΜΑΚΑ	ΠΙΝΑΚΙΔΑ
ΠΑΠΑΓΙΑΝΝΟΠΟΥΛΟΥ ΣΟΝΙΑ ΠΟΛΙΤΙΚΟΣ ΜΗΧΑΝΙΚΟΣ	ΠΡΟΪΣΤΑΜΕΝΟΣ ΤΜΗΜΑΤΟΣ ΚΤΗΜΑΤΟΛΟΓΙΟΥ & ΠΟΛΕΟΔΟΜΙΚΩΝ ΕΦΑΡΜΟΓΩΝ ΔΗΜ. ΚΩΣΤΑΛΑ ΤΟΠΟΓΡΑΦΟΣ ΜΗΧΑΝΙΚΟΣ Τ.Ε.	1/500 ΧΡΟΝΟΣ ΣΕΠΤΕΜΒΡΙΟΣ 2002	ΚΔ 0037

ΘΕΩΡΗΣΗ	ΕΓΚΡΙΣΗ ΕΠΙΒΛΕΠΟΥΣΑΣ ΥΠΗΡΕΣΙΑΣ
ΔΙΕΥΘΥΝΤΗΣ ΤΕΧΝΙΚΗΣ ΥΠΗΡΕΣΙΑΣ ΔΗΜΟΥ ΑΝΩ ΛΙΟΣΙΩΝ ΔΗΜ. ΡΑΦΤΟΠΟΥΛΟΣ ΤΟΠΟΓΡΑΦΟΣ ΜΗΧΑΝΙΚΟΣ	ΠΙΣΤΟ ΑΝΤΙΓΡΑΦΟ ΣΧΕΔΙΟΥ που συνοδεύει την γνωμάτευση του με αρ. 29/11 Πρακτικού. Ελευσίνα 17-2-03 Η Γραμματέας του Συμβουλίου ΒΑΣΙΛΙΚΗ ΚΑΛΟΓΗΡΟΥ - ΤΣΑΚΩΝΙΤΟΥ ΜΗΧΑΝΟΛΟΓΟΣ ΜΗΧ/ΚΟΣ Τ.Ε. — Συνοδεύει την με αρ. 2307/227/03 Απόφαση περί Τροποποίησης ... Ελευσίνα 11/3/03

Αριθ. οικ. 2304/226 (2)

Τροποποίηση του εγκεκριμένου ρυμοτομικού σχεδίου στα Ο. Τ. 912 - 912 Α- 913 στην Πολεοδομική Ενότητα Κέντρο του Δήμου Άνω Λιοσίων.

Ο ΝΟΜΑΡΧΗΣ ΔΥΤΙΚΗΣ ΑΤΤΙΚΗΣ

Έχοντας υπ'οψη :

1. Τις διατάξεις του Ν.Δ. της 17ης Ιουλίου 1923 όπως μεταγενέστερα συμπληρώθηκαν και τροποποιήθηκαν.

2. Το Ν. 1577/1985 " Γενικός οικοδομικός κανονισμός, όπως ισχύει μετά το Ν. 2831/2000 (ΦΕΚ 140 Α).

3. Τα άρθρα 152 παρ. 6,154 και 161 του από 14/7/1999 Π. Δ/γματος " Κώδικας Βασικής Πολεοδομικής Νομοθεσίας " (ΦΕΚ 580/Δ').

4. Τη με 75724/1151/30-12-1983 (ΦΕΚ767/Β'/30-12-83) κοινή απόφαση Υπουργού Προεδρίας της Κυβερνήσεως και ΧΟΠ "Κωδικοποίηση τροποποίηση και συμπλήρωση των Συλλογικών Οργάνων γνωμοδότησης και αποφασιστικής αρμοδιότητας του Υπ. ΧΟΠ σε ενιαίο κείμενο".

5. Τις διατάξεις του Ν. 2218/94 (ίδρυσης Νομαρχιακής Αυτοδιοίκησης) και τις τροποποιήσεις αυτού με το Ν. 2240/95.

6. Τα άρθρο 10 παρ. 1α και 1β του Ν. 3044/27-8-2002 (ΦΕΚ 197/Α'/2002) Περί ασκήσεως αρμοδιοτήτων πολεοδομικού σχεδιασμού.

7. Την 3410/11-02-03 εισήγηση της Τεχνικής Υπηρεσίας του Δήμου Άνω Λιοσίων.

8. Την 8/03 ομόφωνη γνωμοδότηση του ΣΧΟΠ του Νόμου που διατυπώθηκε στο 2° Πρακτικό στη συνεδρίαση της 11/02/03.

9. Την 76/15-04-03 απόφαση του Δ.Σ. του Δήμου Άνω Λιοσίων .

10. Το γεγονός ότι με την παρούσα απόφαση δεν προκαλείται επιβάρυνση του κρατικού προϋπολογισμού ή αυτού του Ο.Τ.Α, αποφασίζουμε:

Άρθρο 1 :

Εγκρίνεται η τροποποίηση του εγκεκριμένου ρυμοτομικού σχεδίου του Δήμου Άνω Λιοσίων στα Οικοδομικά Τετράγωνα 912-912 Α-913 στην Πολεοδομική Ενότητα Κέντρο και συγκεκριμένα:

-Η τροποποίηση των ρυμοτομικών γραμμών επί των οδών 28ης Οκτωβρίου και Νικ. Κοντού στο Οικοδομικό Τετράγωνο 912.

-Επιβολή πρασιάς πλάτους (1) μέτρου επί της οδού Πάρνηθος στο Οικοδομικό Τετράγωνο 912 Α.

-Επιβολή πρασιάς δύο (2) μέτρων επί των οδών Πάρνηθος - Εθν. Αντίστασης, στο Οικοδομικό Τετράγωνο 913 όπως αναλυτικά φαίνεται στο συνημμένο τοπογραφικό διάγραμμα σε κλίμακα 1:500 που έχει θεωρηθεί από τον Αν/τη Δ/ντη Πολεοδομίας Δυτικής Αττικής και που το αντίτυπό του θα δημοσιευθεί με αυτήν την απόφαση στην Εφημερίδα της Κυβερνήσεως.

Άρθρο 2:

Από τις διατάξεις αυτής της απόφασης δεν προκαλείται δαπάνη σε βάρος του Κρατικού προϋπολογισμού του Δήμου Άνω Λιοσίων.

Άρθρο 3:

Η ισχύς αυτή της Απόφασης αρχίζει από την ημερομηνία δημοσίευσής της στην Εφημερίδα της Κυβερνήσεως.

Η απόφαση αυτή να δημοσιευθεί στην Εφημερίδα της Κυβερνήσεως.

Ελευσίνα, 11 Μαρτίου 2003


Ο Νομάρχης

ΑΡΙΣΤΕΙΔΗΣ ΑΡΚΟΥΔΑΡΗΣ


ΠΙΝΑΚΑΣ ΙΔΙΟΚΤΗΤΩΝ ΜΕΜΟΝΩΜΕΝΗΣ ΤΡΟΠΟΠΟΙΗΣΗΣ

Α/Α	Κτημ/κός Αριθμός	Ο.Τ.	Ονομ/μο Ιδιοκτήτη	Ποσοστό Συν/σίας	Διεύθυνση Ιδιοκτήτη
1		913	Τζαβέλας Βασίλειος & Γαραζιώτη Χρυσούλα	33,33% 33,33%	Φυλής 105 Άνω Λιόσια
2		913	Τζαβέλας Κωνσταντίνος	33,33%	Οικισμός : Φυλής & 25ης Μαρτίου Αρ. Οικίσκου : 6 Ανω-Λιόσια.
3		912 Α	Ντάφλος Χρήστος	100%	Ν. Κοντού Άνω Λιόσια
4		912 Α	Παναγιώτου Κωνσταντίνος	100%	Πάρνηθος 26 Ανω Λιόσια
5		912 Α	Παππού Φωτεινή Παππού Μαρία	33,33% 33,33%	Πάρνηθος & Γρηγορίου Αυξεντίου 2 Άνω Λιόσια
6		912 Α	Παππού Αικατερίνη	33,33%	Σύρων 14 Νίκαια
7		912	Πέτρου Μιχαήλ	100%	Λεωνιδίου 31 Γαλάτσι
8		912	Μαριανού Όλγα	100%	Οικισμός : Οδού Καραισκάκη Αρ. Οικίσκου : 7
9		912	Κολιός Σταμάτης	100%	Μητροπόλεως 37 Άνω Λιόσια
10		912	Κολιού Βιργινία	100%	Οικισμός : Οδού Ηρ. Πολυτεχνείου Αρ. Οικίσκου : 9
11		912 Α	Γραμματικού Νικ. & Ελένη	50% 50%	28ης Οκτωβρίου 35 Άνω Λιόσια
12		913	Κολιός Νικόλαος	100%	Μητροπόλεως 31 Άνω Λιόσια
13		913	Κορρέ Σαλματάνα	100%	Ξάνθου 22 Αχαρναί
14		912 Α	Πάμπολας Αν. & Σοφία	50% 50%	28ης Οκτωβρίου 33-35 Άνω Λιόσια

ΑΠΟΣΠΑΣΜΑ ΕΓΚΕΚΡΙΜΕΝΟΥ ΡΥΜΟΤΟΜΙΚΟΥ ΚΛ. 1:500

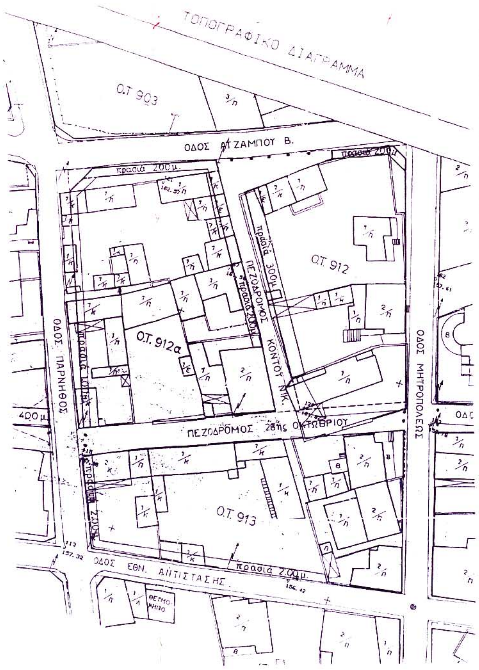

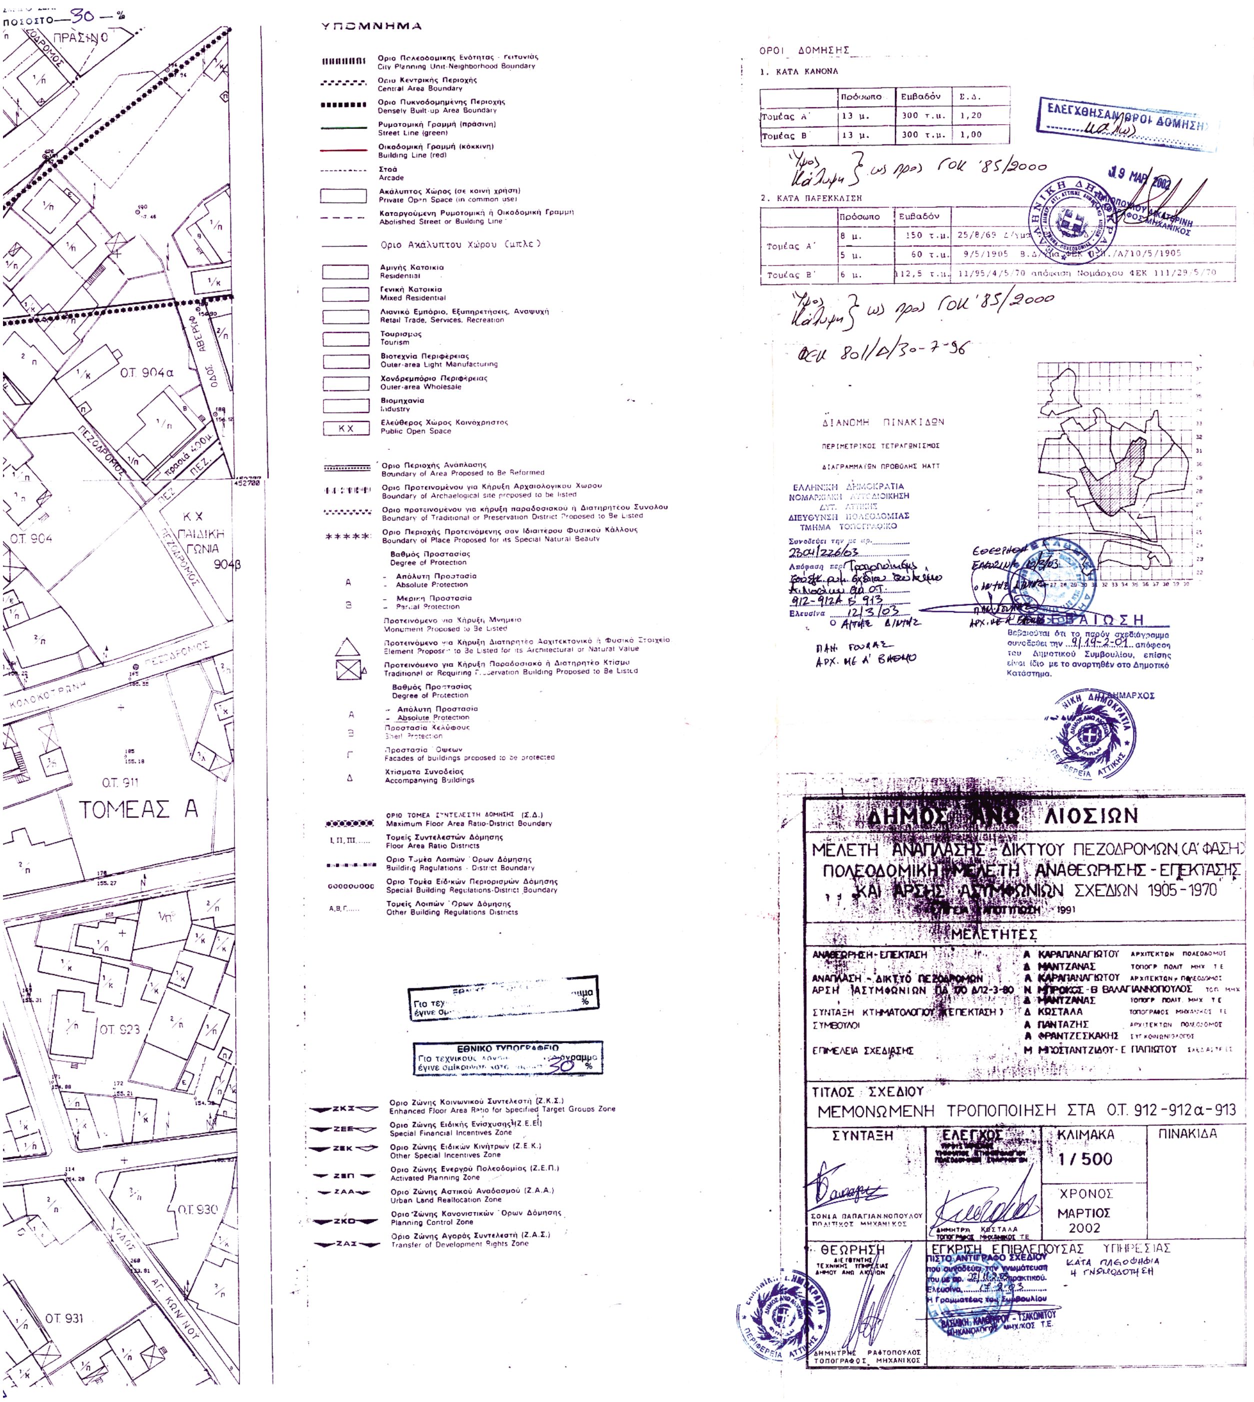


ΥΠΟΜΝΗΜΑ
ΟΡΟΙ ΔΟΜΗΣΗΣ
1. ΚΑΤΑ ΚΑΝΟΝΑ
2. ΚΑΤΑ ΠΑΡΕΚΚΛΙΣΗ
ΔΙΑΝΟΜΗ ΠΙΝΑΚΙΔΩΝ
ΔΗΜΟΣ ΑΝΩ ΛΙΟΣΙΩΝ
ΜΕΛΕΤΗ ΑΝΑΠΛΑΣΗΣ - ΔΙΚΤΥΟΥ ΠΕΖΟΔΡΟΜΩΝ (Α' ΦΑΣΗ)
ΠΟΛΕΟΔΟΜΙΚΗ ΜΕΛΕΤΗ ΑΝΑΘΕΩΡΗΣΗΣ - ΕΠΕΚΤΑΣΗΣ
ΚΑΙ ΑΡΣΗΣ ΑΣΤΥΦΩΝΙΩΝ ΣΧΕΔΙΩΝ 1905 - 1970
ΜΕΛΕΤΗΤΕΣ
ΤΙΤΛΟΣ ΣΧΕΔΙΟΥ
ΜΕΜΟΝΩΜΕΝΗ ΤΡΟΠΟΠΟΙΗΣΗ ΣΤΑ ΟΤ. 912 - 912α - 913
ΣΥΝΤΑΞΗ
ΕΛΕΓΧΟΣ
ΚΛΙΜΑΚΑ
1 / 500
ΠΙΝΑΚΙΔΑ
ΧΡΟΝΟΣ
ΜΑΡΤΙΟΣ
2002
ΘΕΩΡΗΣΗ
ΕΓΚΡΙΣΗ ΕΠΙΒΛΕΠΟΥΣΑΣ ΥΠΗΡΕΣΙΑΣ
ΟΤ. 904α
ΟΤ. 904
ΚΧ
ΠΑΙΔΙΚΗ ΓΩΝΙΑ
904β
ΟΤ. 911
ΤΟΜΕΑΣ Α
ΟΤ. 923
ΟΤ. 930
ΟΤ. 931
ΑΓ. ΚΩΝ/ΝΟΥ

Αριθ. 3837/302/02/03 (3)

Χαρακτηρισμός της οδού Ετους ως κυρίας κοινοτικής στην κοινότητα Πικερμίου Ν. Ανατ. Αττικής.

Ο ΝΟΜΑΡΧΗΣ ΑΝΑΤΟΛΙΚΗΣ ΑΤΤΙΚΗΣ

Έχοντας υπόψη :

1. Τις διατάξεις του από 17-7-1923 Ν.Δ. "περί σχεδίων πόλεων και κωμών του Κράτους" όπως τροποποιήθηκε και συμπληρώθηκε μεταγενέστερα.

2. Τις διατάξεις του Ν.2218/1994 "Ιδρυση Νομαρχιακής Αυτοδιοίκησης, Τροποποίηση διατάξεων για την Πρωτοβάθμια αυτοδιοίκηση και την περιφέρεια και άλλες διατάξεις" (Φ.Ε.Κ. 90/Τ.Α./13-6-1994) και τις όμοιες του Ν.2240/1994 "Συμπλήρωση διατάξεων για τη Νομαρχιακή Αυτοδιοίκηση και άλλες διατάξεις" (Φ.Ε.Κ. 153/Α/16-9-1994) με τις οποίες ιδρύθηκαν οι Νομαρχιακές Αυτοδιοικήσεις.

3. Του ισχύοντος Οργανισμού Εσωτερικής Λειτουργίας των Υπηρεσιών της Νομαρχιακής Αυτοδιοίκησης Ανατ. Αττικής (Φ.Ε.Κ. 400Β/1995).

4. Τις διατάξεις του Α.Ν. 314/1968, όπως τροποποιήθηκαν και συμπληρώθηκαν με το Ν.Δ. 1018/1971.

5. Τις διατάξεις του Π.Δ. 183 Φ.Ε.Κ. 70 Α/1986 περί εγκρίσεως τροποποιήσεων σχεδίων πόλεων.

6. Την υπ' αριθμ. 20/02, Απόφαση του Κ. Συμβουλίου Πικερμίου.

7. Το πρακτικό 13 της 4 Συνεδρίας της 13.3.03 του ΣΧΟΠΝΑΑ.

8. Τις διατάξεις του Π.Δ. 24/31-5-1985 (Φ.Ε.Κ. 270Δ/1985) άρθρο 1, παρ.2 και την εγκύκλιο 22/23-5-2001 του ΥΠΕΧΩΔΕ.

9. Τις διατάξεις του άρθρου 29Α του Ν. 1558/85, όπως προστέθηκε με το άρθρο 27 του Ν. 2081/1992 (Φ.Ε.Κ. 154Α) και το γεγονός, ότι από τις διατάξεις αυτής της απόφασης δεν προκαλείται δαπάνη εις βάρος του δημοτικού προϋπολογισμού.

10. Την 3837/302/02 εισήγηση της υπηρεσίας μας, αποφασίζουμε:

Τον χαρακτηρισμό της οδού Ετους ως κυρίας κοινοτικής στην Κοινότητα Πικερμίου.


Κατά της παρούσης επιτρέπεται η υποβολή προσφυγής στο Γενικό Γραμματέα Περιφέρειας μόνο για παράβαση Νόμου σύμφωνα με τις διατάξεις της παραγράφου 12 του άρθρου 18 του Ν. 2218/94 μέσα σε αποκλειστική προθεσμία 30 ημερών από της δημοσιεύσεως της παρούσης στην Εφημερίδα της Κυβερνήσεως.

Η απόφαση αυτή να δημοσιευθεί στην Εφημερίδα της Κυβερνήσεως.

Παλλήνη, 24 Μαρτίου 2003

Ο Νομάρχης

Λ. ΚΟΥΡΗΣ

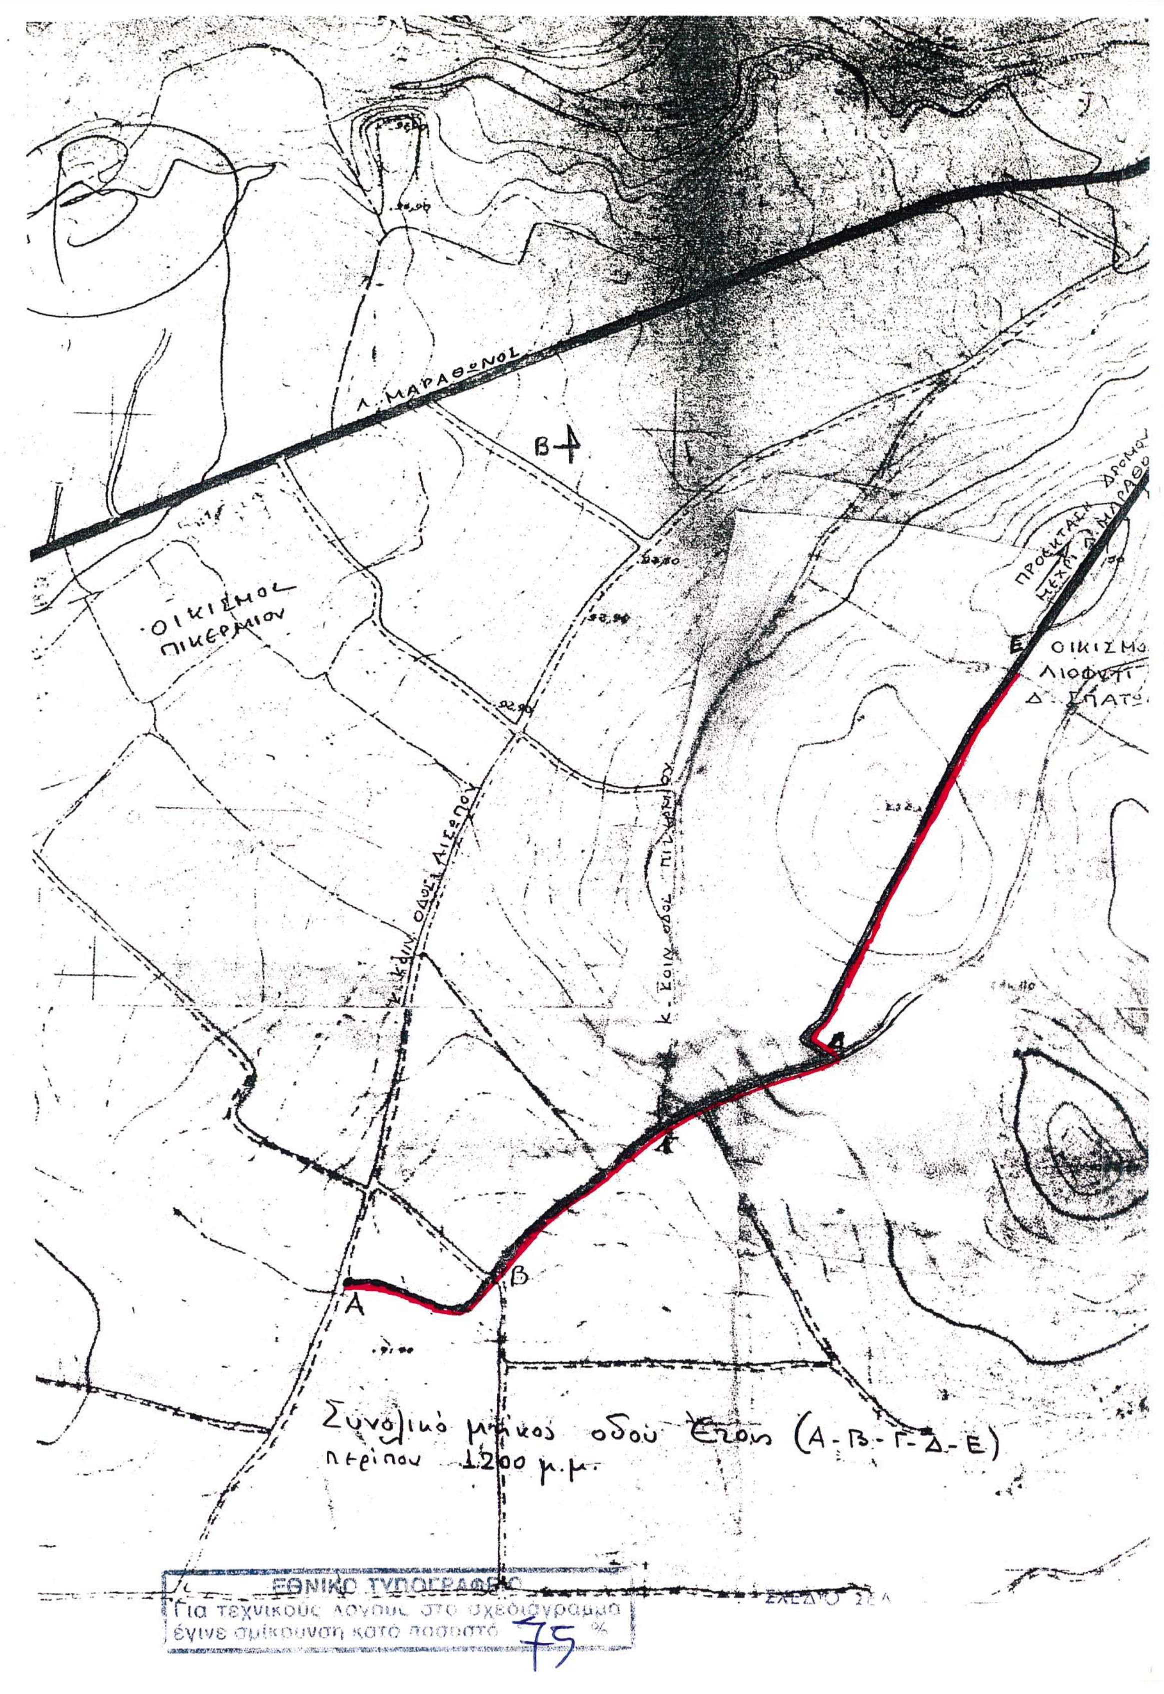
Λ. ΜΑΡΑΘΩΝΟΣ
ΟΙΚΙΣΜΟΣ ΠΙΚΕΡΜΙΟΥ
Α
Β
Γ
Δ
Ε
Συνολικό μήκος οδού (Α-Β-Γ-Δ-Ε)
περίπου 1200 μ.μ.
ΕΘΝΙΚΟ ΤΥΠΟΓΡΑΦΕΙΟ
Για τεχνικούς λόγους στο σχεδιάγραμμα
έγινε σμίκρυνση κατά ποσοστό 75 %